
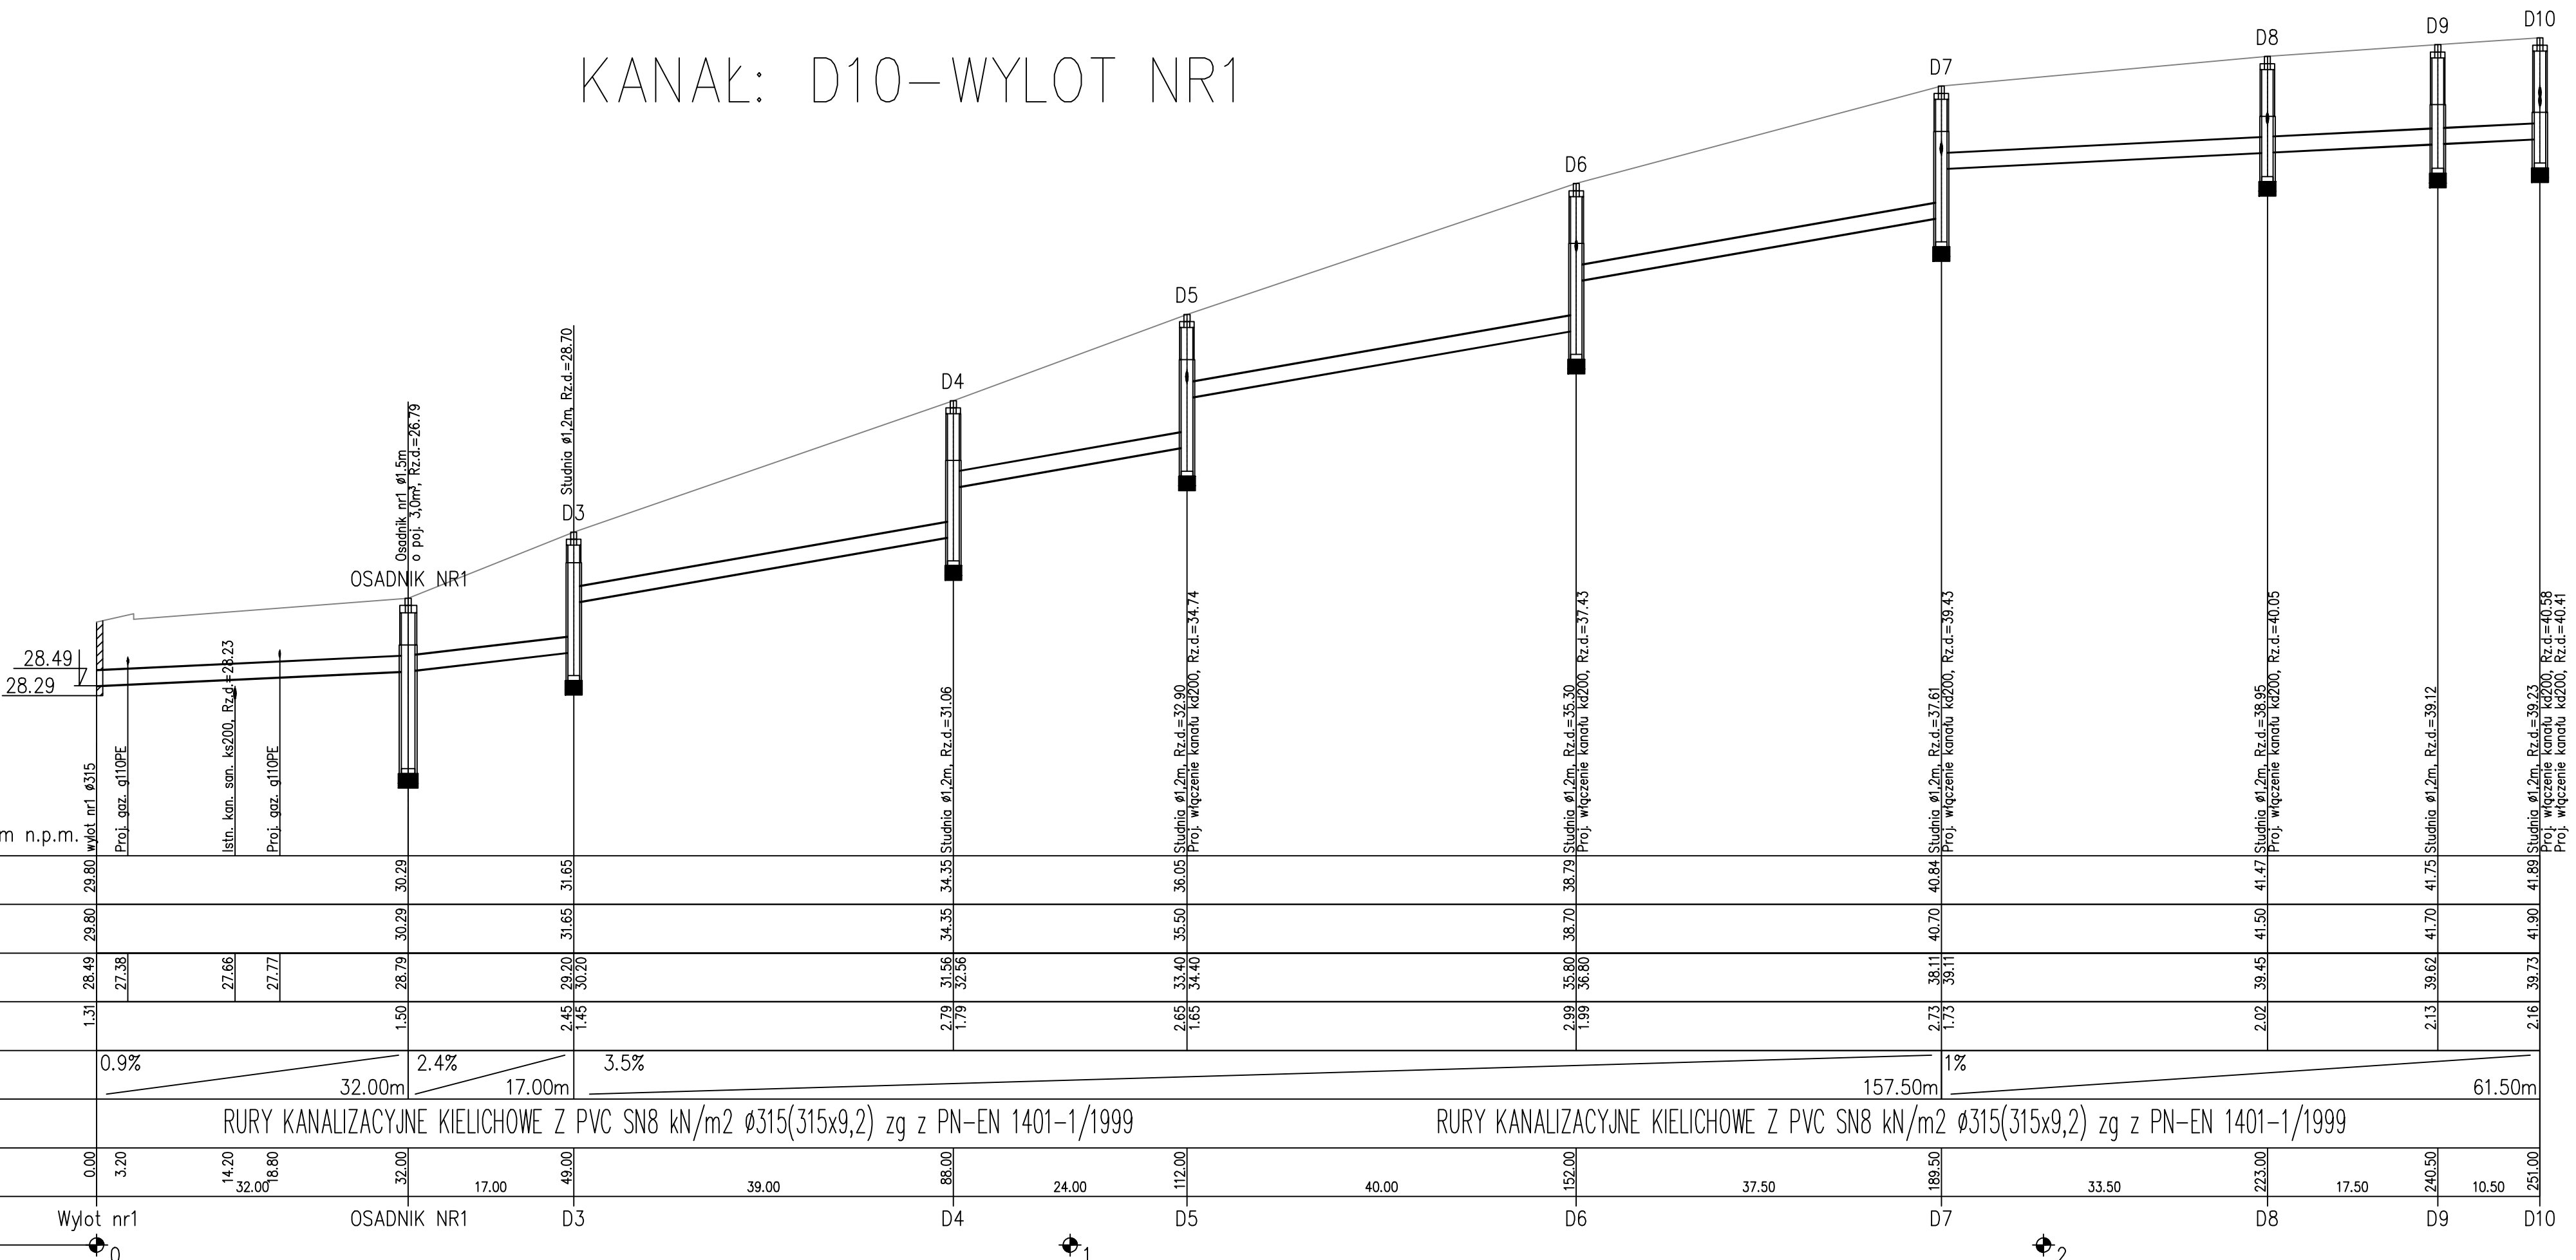


jezdnia asfaltowa
L=104,0m

ziemia
L=147,0m

KANAŁ: D10–WYLOT NR1

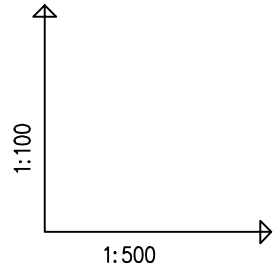

OZNACZENIE PROFILU:
POZIOM PORÓWNAWCZY 25.00 m n.p.m.

PROJ. RZĘDNA TERENU		29.80				30.29		31.65	
---------------------	--	-------	--	--	--	-------	--	-------	--	--	

VIAPROJEKT Marcin Nietupski

81–825 Sopot, ul. Abrahama 28A/24

Nazwa dokumentacji

"Remont dróg gminnych w m. Gronowo Górne, ulica Agatowa Nr 101027 N (w km od O+880 koniec nawierzchni bitumicznej przy skrzyżowaniu z ul. Nefrytowa) km 1+910 tj. do skrzyżowania przy drodze serwisowej drogi krajowej nr 51-22) i ulica Krysztafowa Nr 101025 N"

Data

X 2011

Stadium Branża

Projekt Wykonawczy

Kanalizacja deszczowa

Skala

1:100/500

Tytuł rysunku

Profil podłużny

Nr rys.

5

Projektant

inż. Ryszard Dagil

upr. nr 6330/Gd/00 – instalacyjna

Sprawdzający

mgr inż. Dominik Dagil

upr. nr POM/0049/PWOS/10 – instalacyjna

Opracował

mgr inż. Łukasz Dagil