
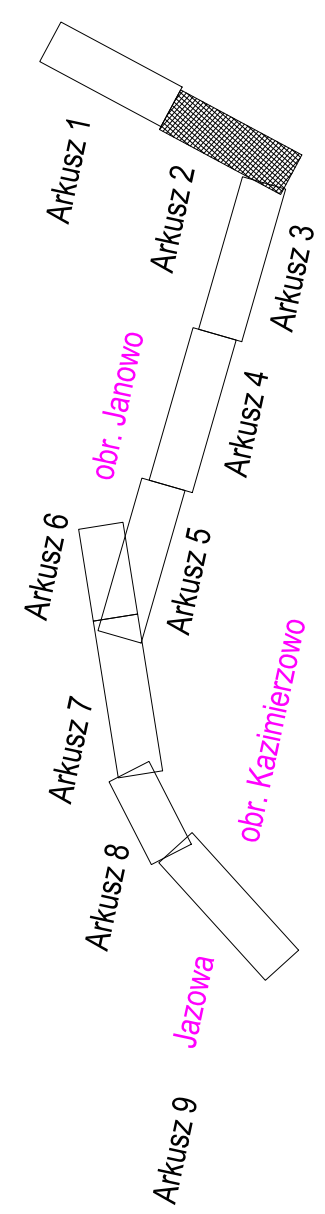
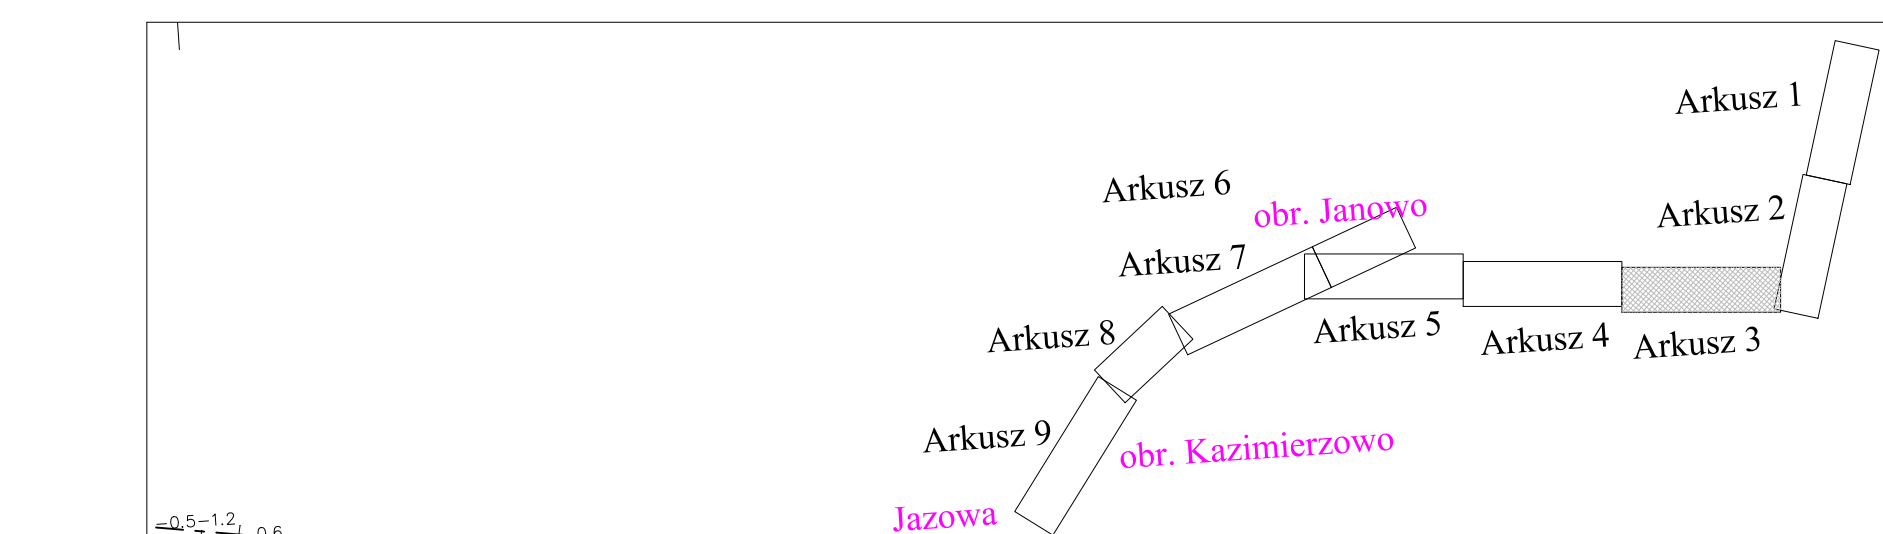


PLAN SYTUACYJNY
Skala 1:500

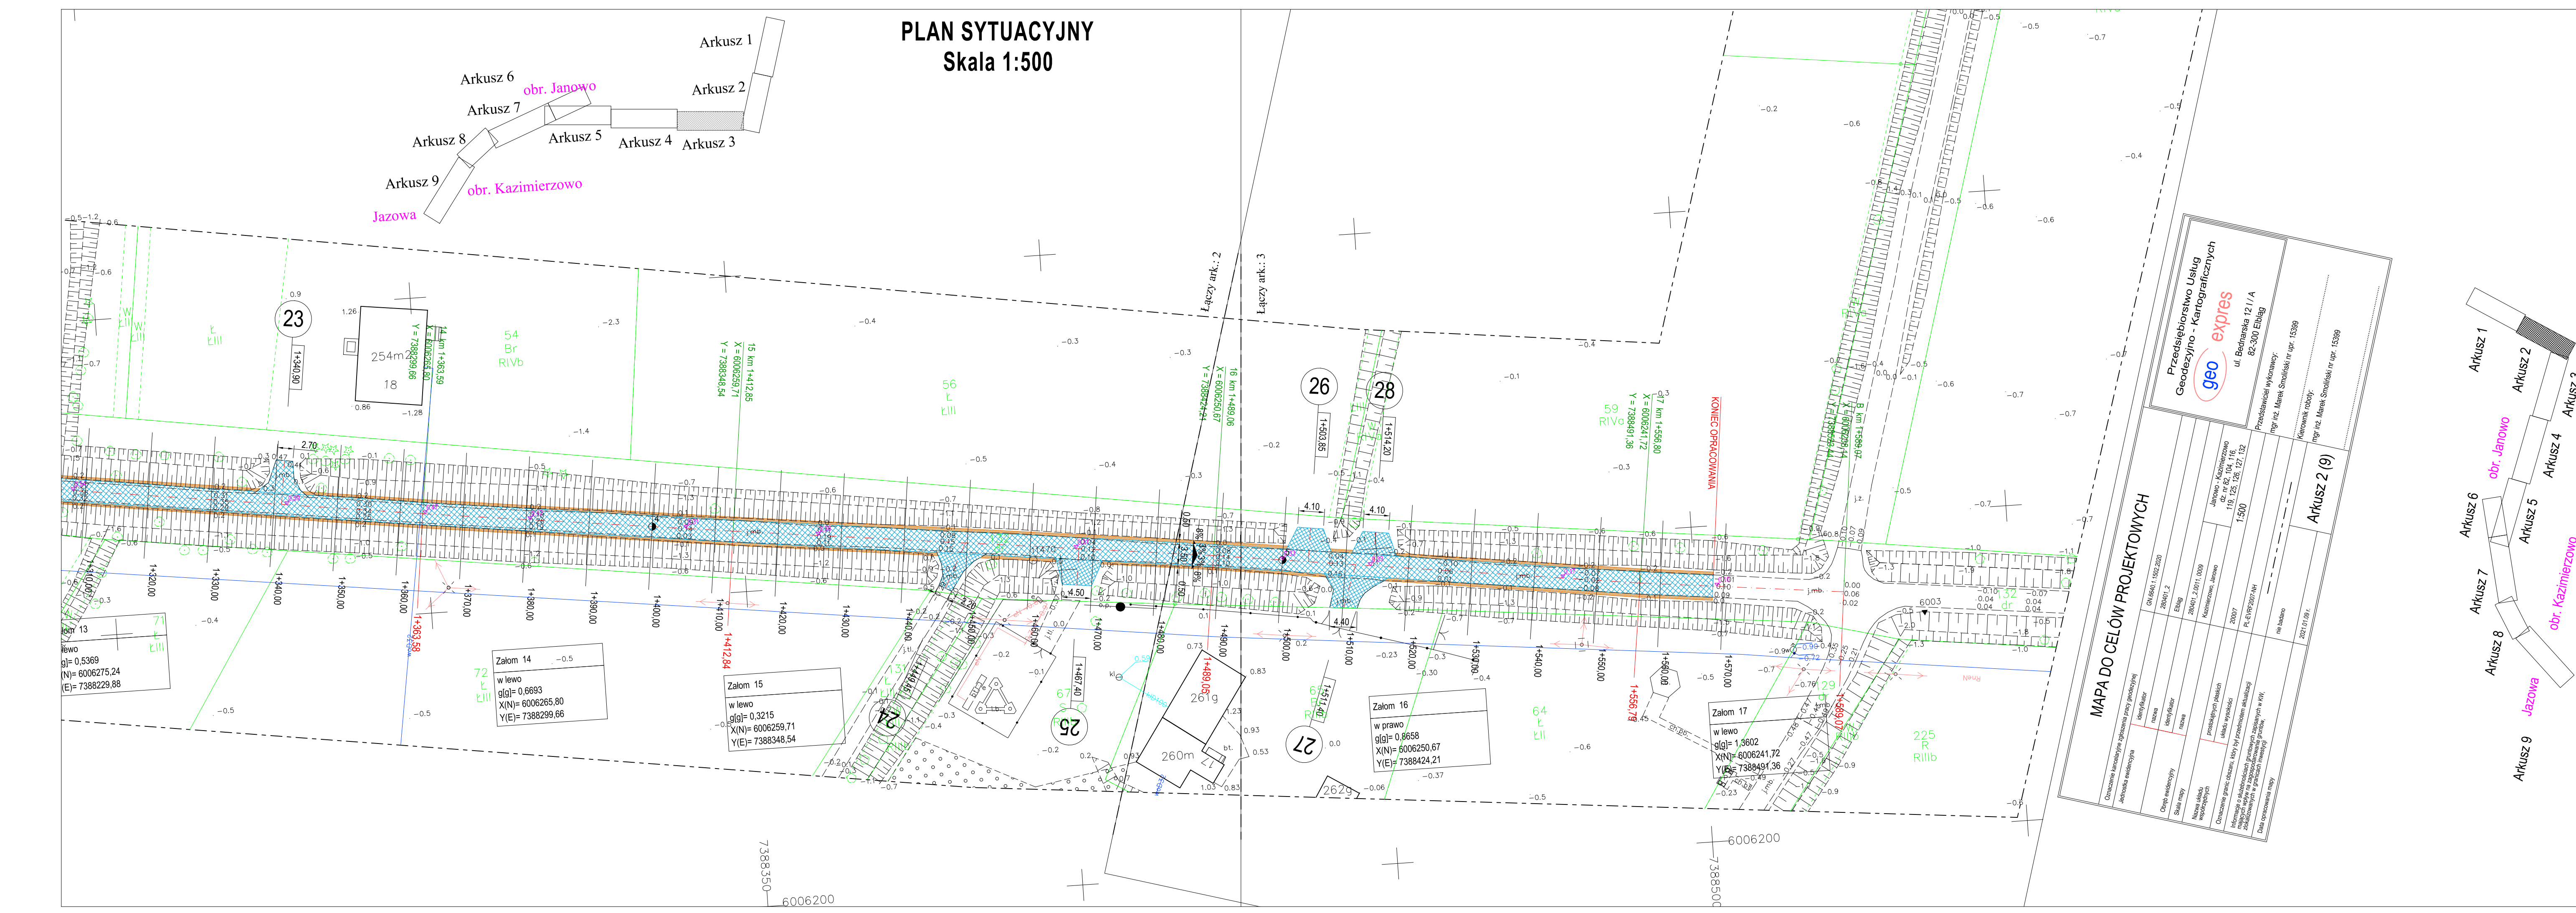

OZNACZENIA

- Nawierzchnia bitumiczna - jezdnia, zjazdy
- Nawierzchnia bitumiczna - jezdnia (konstrukcja pełna)
- Nawierzchnia z kruszywa łamanego C 90/3
- Pobocze z kruszywa łamanego C 90/3

OIB WOJTANOWSKI
OBŚLUGA INWESTYCJI BUDOWLANYCH
Tomasz Wojtanowski
82-300 Elbląg ul. Ogólna 1M/3

Nazwa projektu		OPRACOWANIE TECHNICZNE Wykonanie nakładki bitumicznej na istniejącej nawierzchni, odcinka drogi gminnej Nr 101057 N w m. JANOWO - dz. nr 132	
Adres obiektu		województwo: warmińsko - mazurskie, powiat: elbląski, gmina Elbląg obręb Janowo dz. nr 132, 104	
Inwestor		Powiat Elbląski ul. Saperów 14a; 82-300 Elbląg	Branża DR P.W.
Tytuł opracowania		PLAN SYTUACYJNY	Data oprac. 02.2021
Zespół projektowy		imię i nazwisko podpis	Skala: 1:500
Opracował		mgr inż. Tomasz Wojtanowski	Rys nr: 4