



PRZEKROJE POPRZECZNE AB
SKALA 1:200/200


Pik = 0+000,00
Skala 1:200/200
P.P. = 0,00

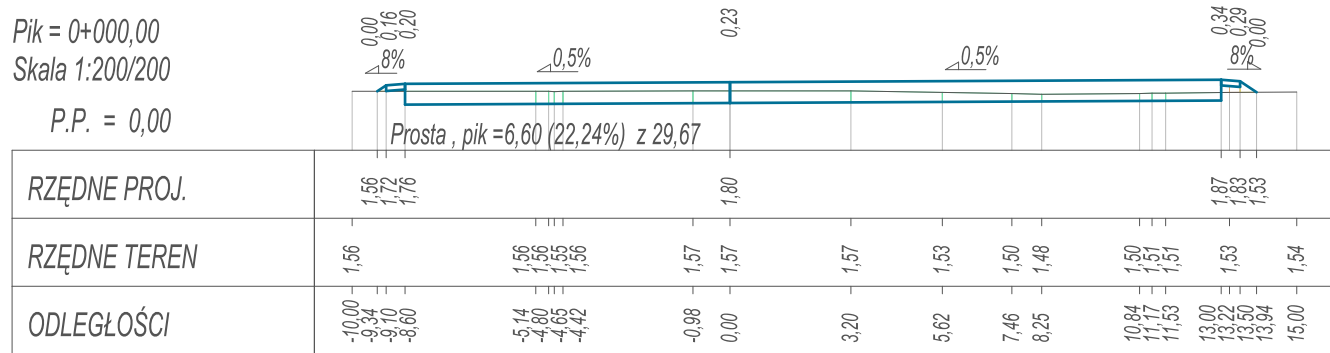


Pik = 0+010,00
Skala 1:200/200
P.P. = -1,00

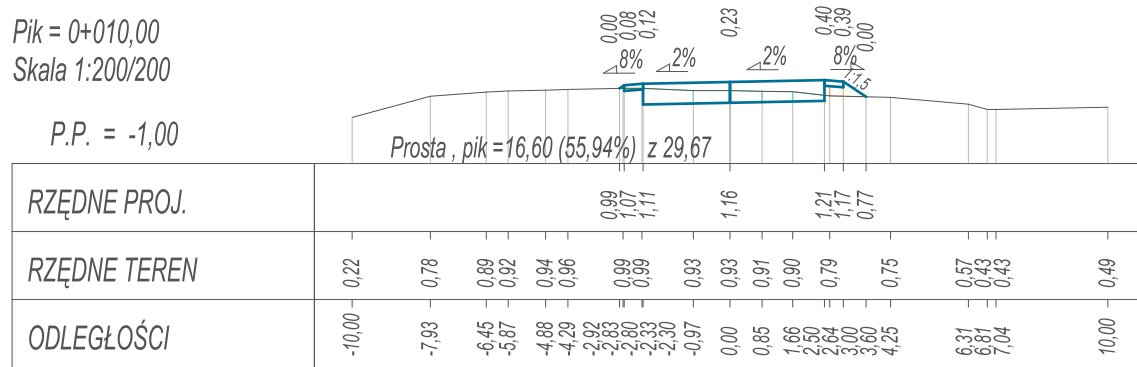


Pik = 0+020,00
Skala 1:200/200
P.P. = -2,00

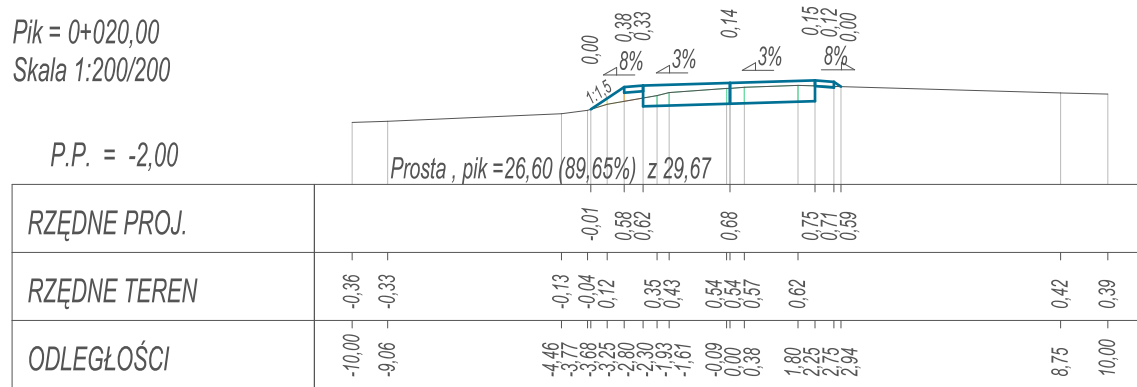


Pik = 0+030,00
Skala 1:200/200
P.P. = -2,00

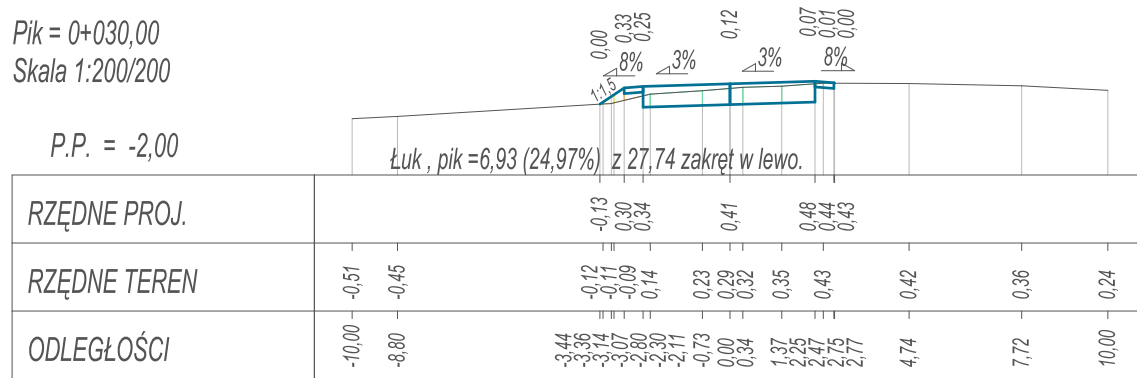


Pik = 0+040,00
Skala 1:200/200
P.P. = -3,00

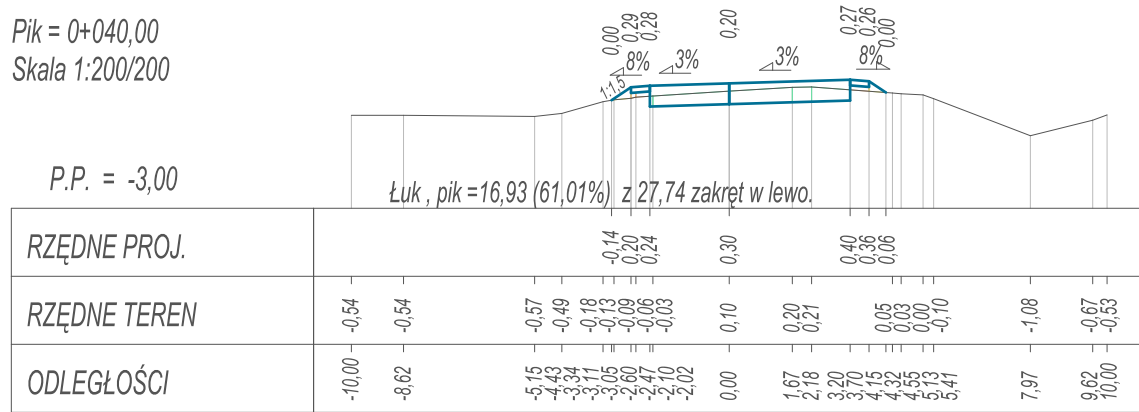


Pik = 0+050,00
Skala 1:200/200
P.P. = -3,00

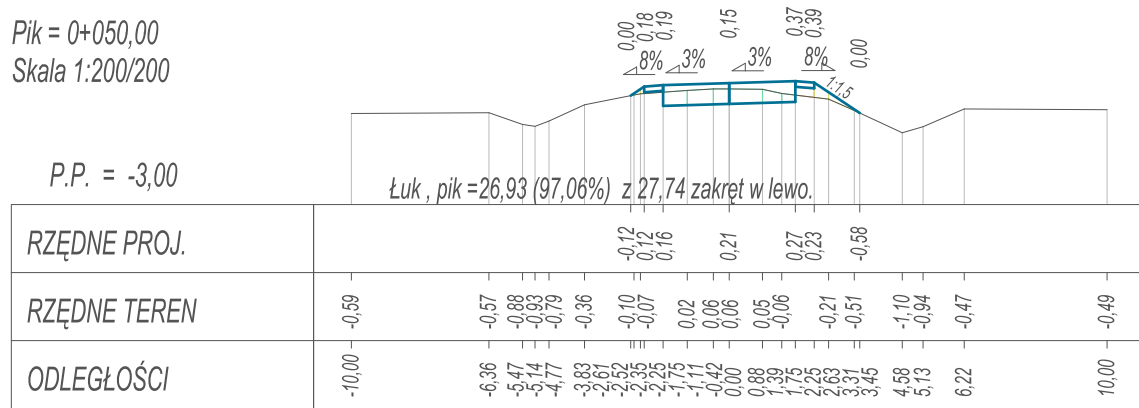


Pik = 0+060,00
Skala 1:200/200
P.P. = -3,00

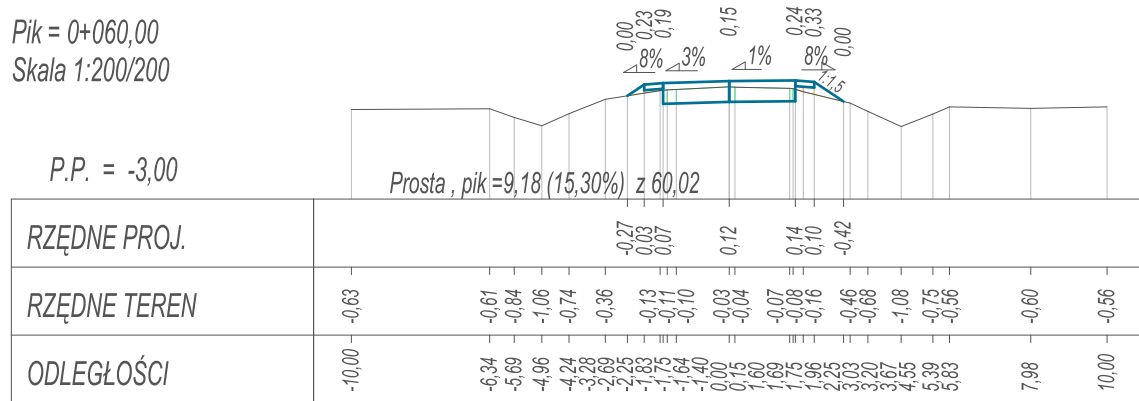


Pik = 0+070,00
Skala 1:200/200
P.P. = -3,00

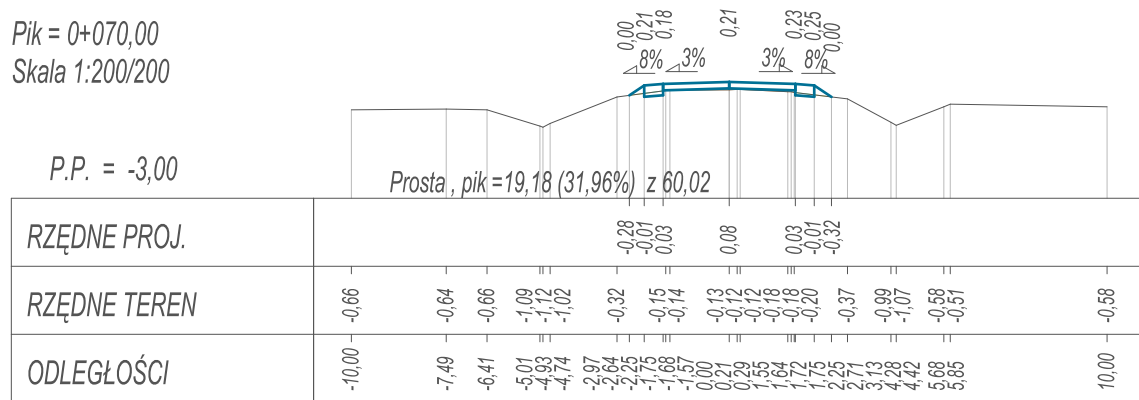


Pik = 0+080,00
Skala 1:200/200
P.P. = -3,00

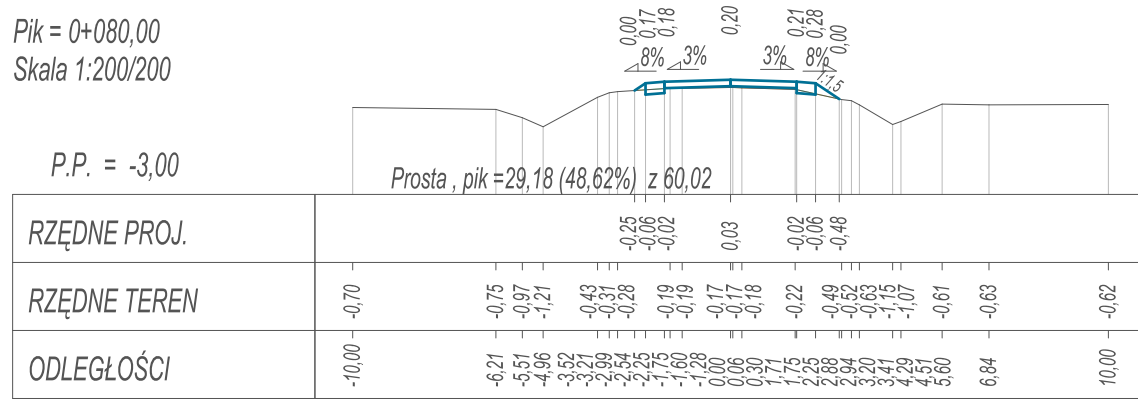


Pik = 0+090,00
Skala 1:200/200
P.P. = -3,00

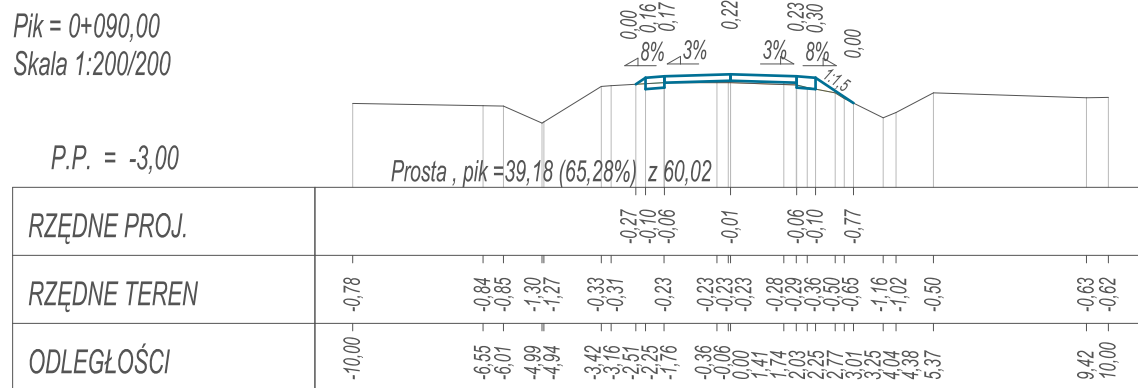


Pik = 0+100,00
Skala 1:200/200
P.P. = -3,00

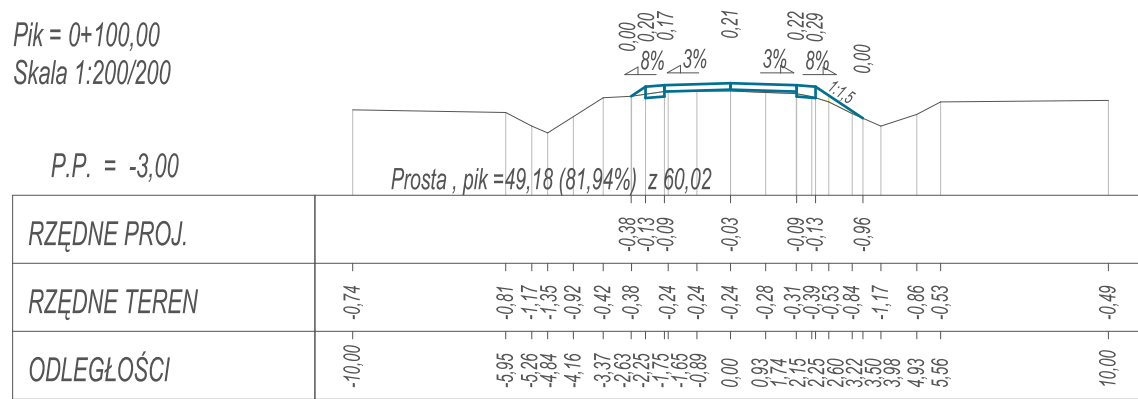


Pik = 0+110,00
Skala 1:200/200
P.P. = -3,00

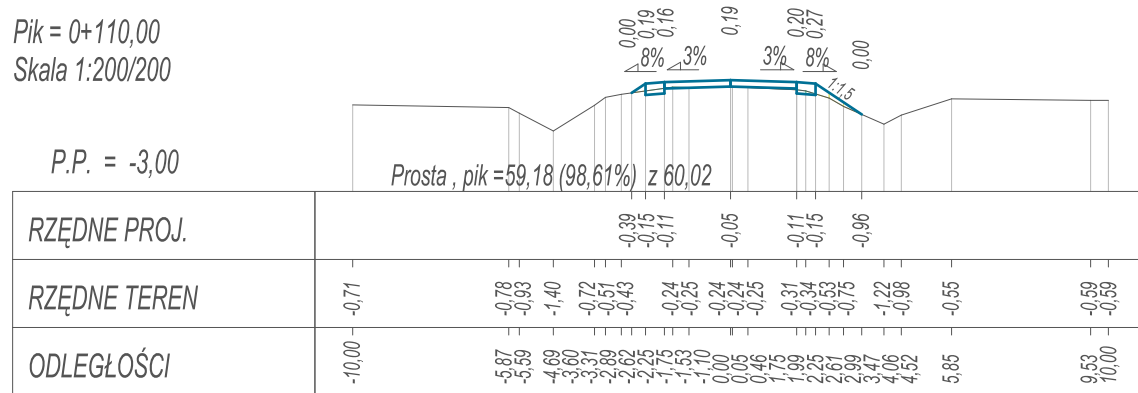


Pik = 0+120,00
Skala 1:200/200
P.P. = -3,00

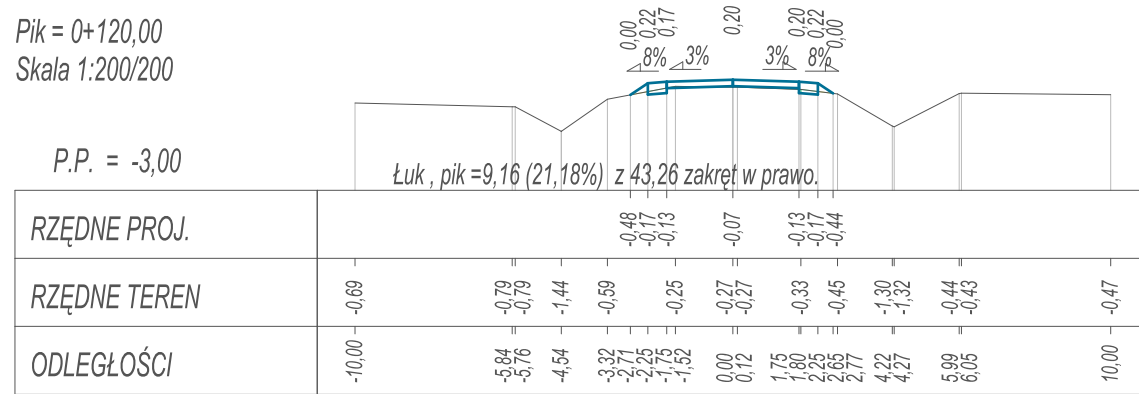


Pik = 0+130,00
Skala 1:200/200
P.P. = -3,00

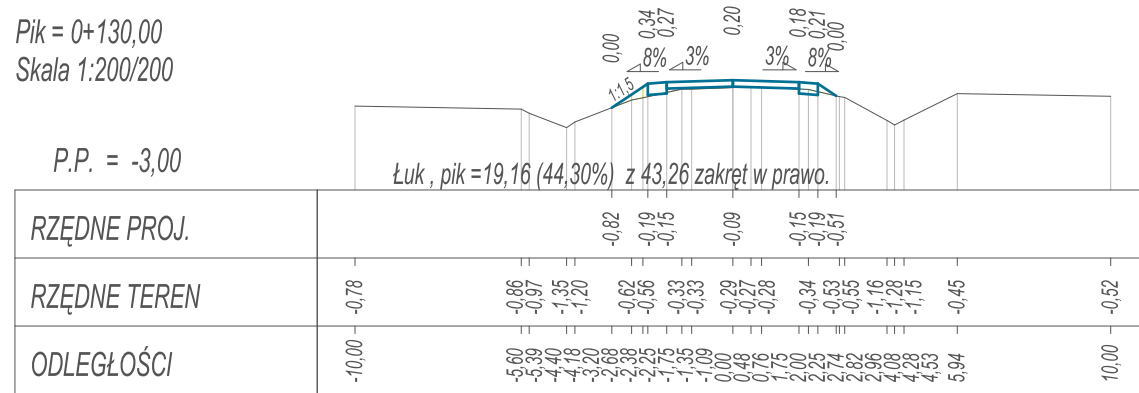

Pik = 0+140,00
Skala 1:200/200
P.P. = -3,00

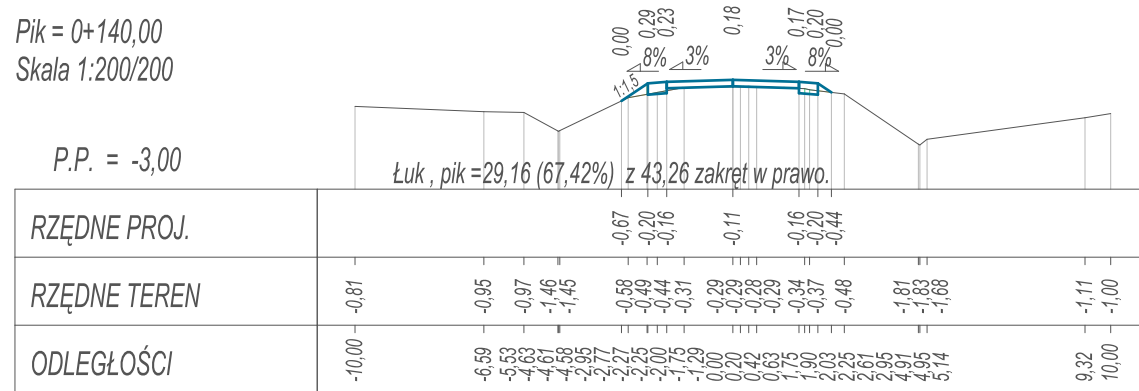

Pik = 0+150,00
Skala 1:200/200
P.P. = -3,00

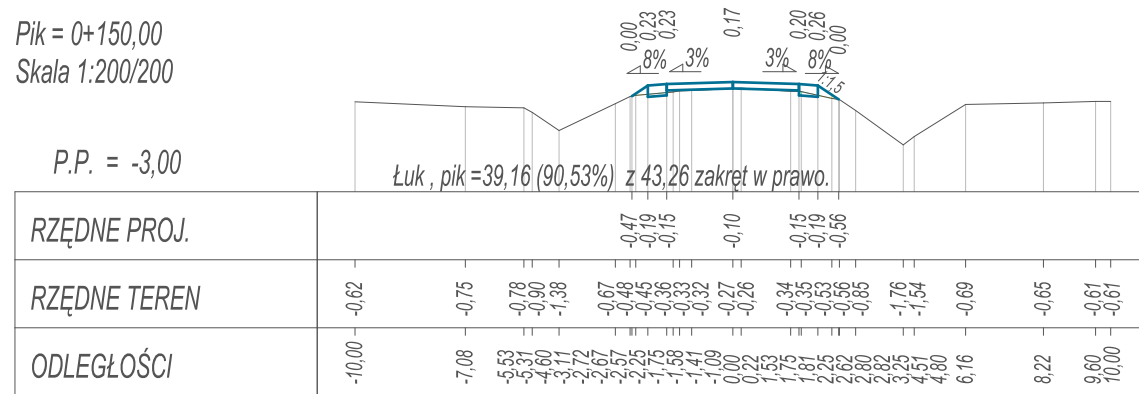

OIB WOJTANOWSKI		OBŚLUGA INWESTYCJI BUDOWLANYCH Tomasz Wojtanowski 82-300 Elbląg ul. Ogólna 1M/3	
		OPRACOWANIE TECHNICZNE Wykonanie nakładki bitumicznej na istniejącej nawierzchni, odcinka drogi gminnej Nr 101057 N w m. JANOWO - dz. nr 132	
Nazwa projektu			
Adres obiektu	województwo: warmińsko - mazurskie, powiat: elbląski, gmina Elbląg obręb Janowo dz. nr 132, 104		
Inwestor	Powiat Elbląski ul. Saperów 14a; 82-300 Elbląg		Branża DR P.W.
Tytuł opracowania	PRZEKROJE POPRZECZNE AB		Data oprac. 02.2021
Zespół projektowy	imię i nazwisko	podpis	Skala: 1:500
Opracował	mgr inż. Tomasz Wojtanowski		Rys nr.: 10