



## PRZEKROJE POPRZECZNE A-B SKALA 1:200/200

# Ark. 3


Pik = 0+320,00  
Skala 1:200/200

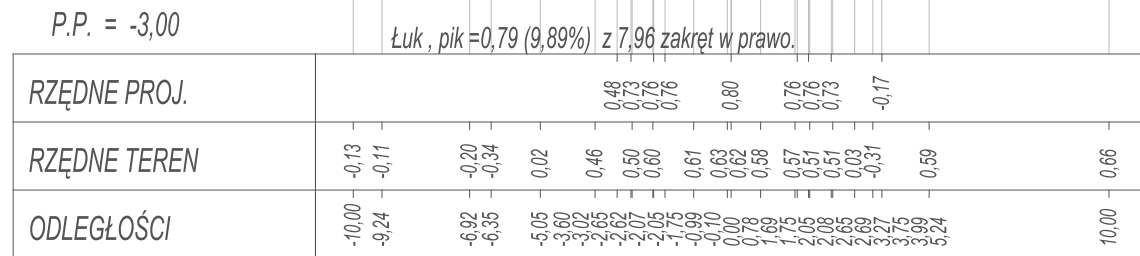


Pik = 0+330,00  
Skala 1:200/200

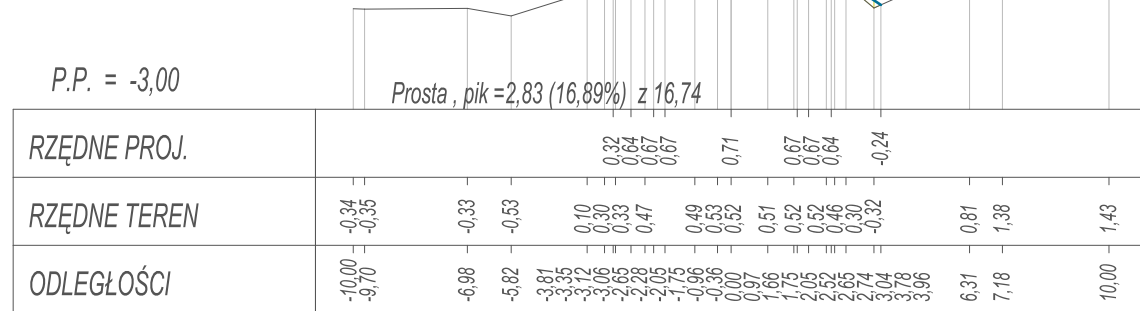


Pik = 0+340,00  
Skala 1:200/200

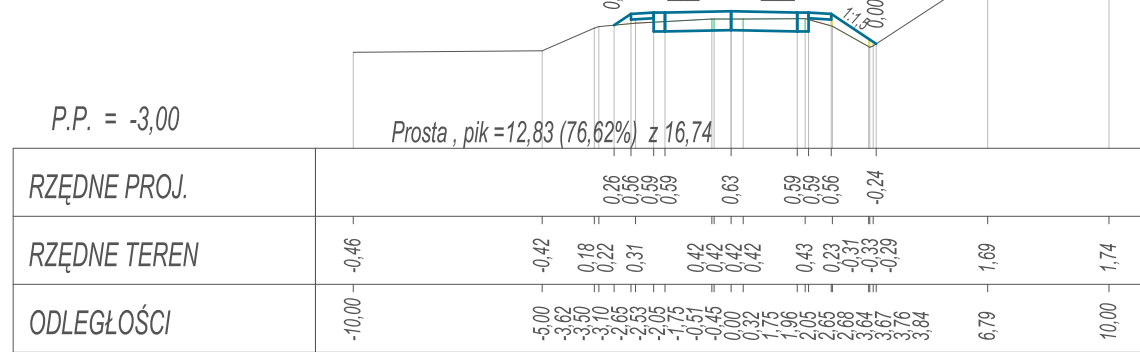


Pik = 0+350,00  
Skala 1:200/200

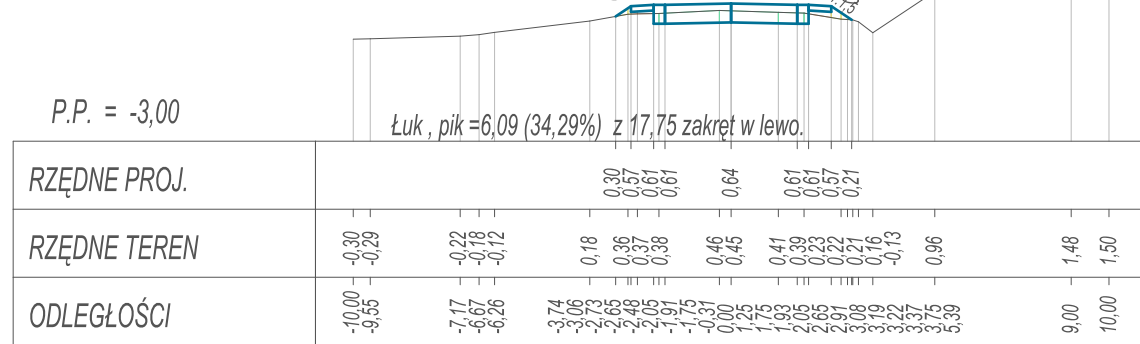


Pik = 0+360,00  
Skala 1:200/200

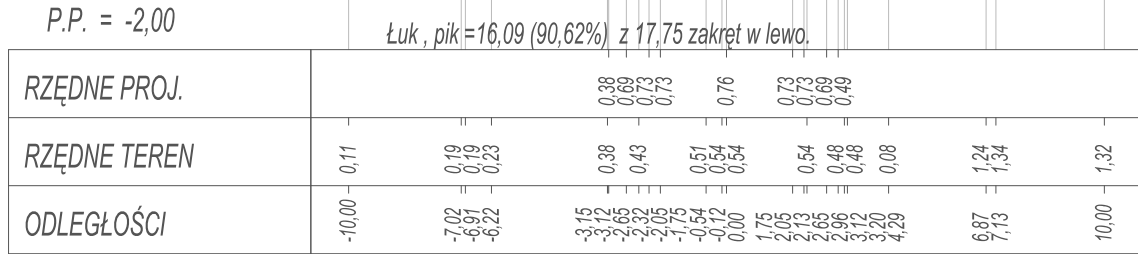


Pik = 0+370,00  
Skala 1:200/200

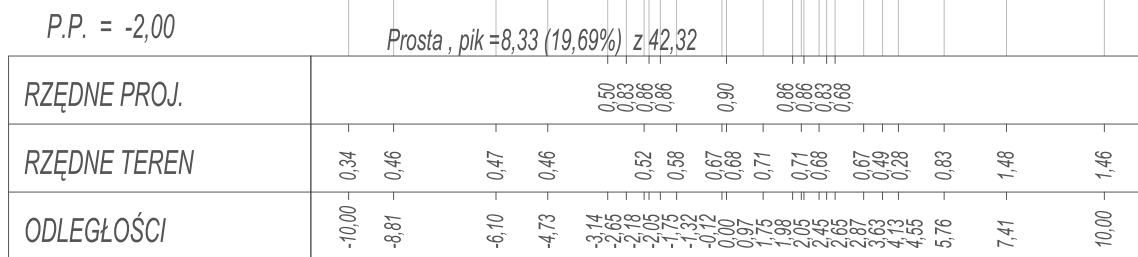


Pik = 0+380,00  
Skala 1:200/200

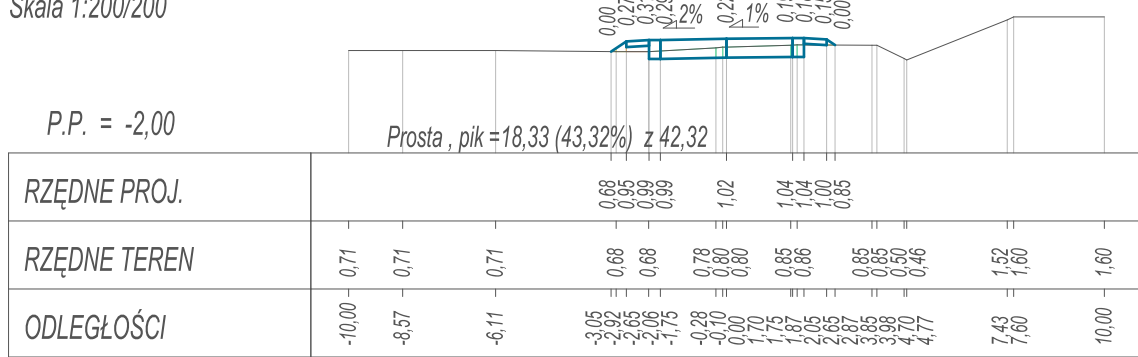


Pik = 0+390,00  
Skala 1:200/200

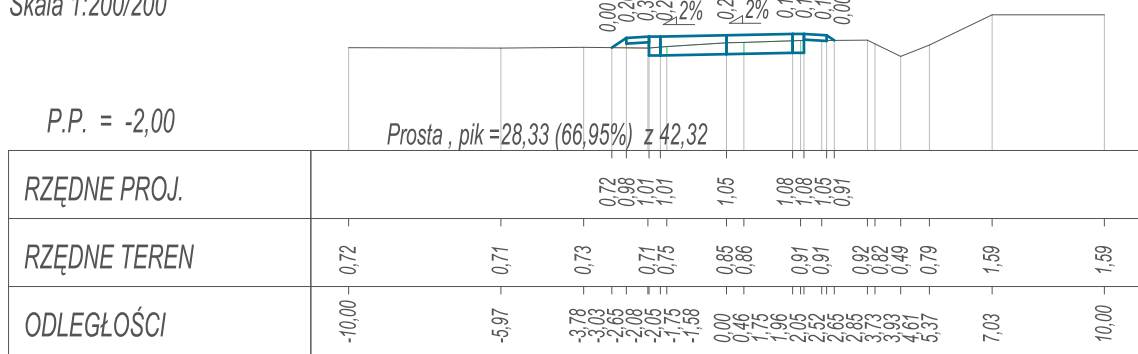


P.P. = -2,00

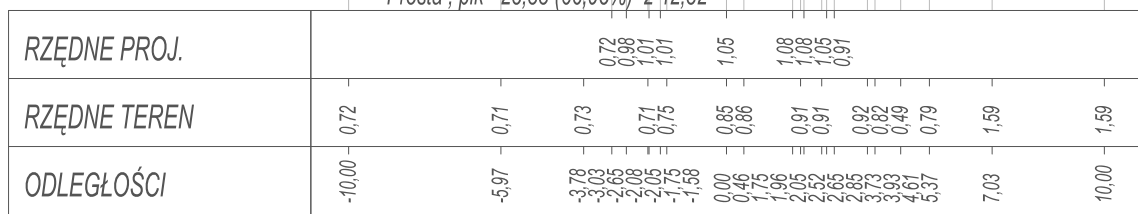


Pik = 0+400,00  
Skala 1:200/200

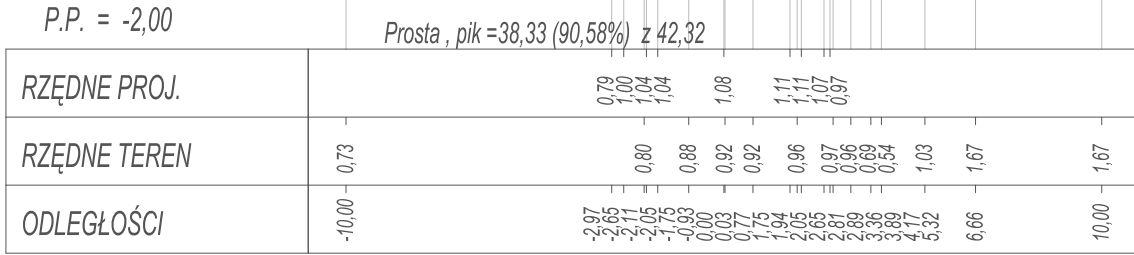


$P_{ik} = 0+410,00$   
Skala 1:200/200

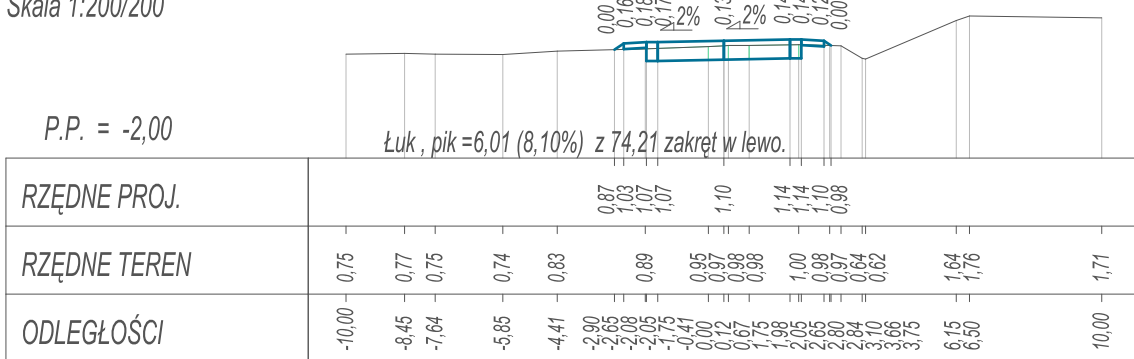


Pik = 0+420,00  
Skala 1:200/200

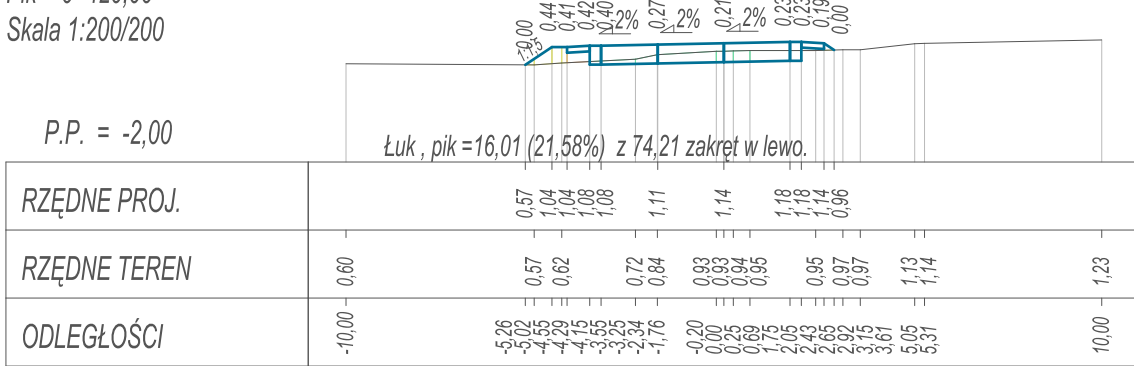


Pik = 0+430,00  
Skala 1:200/200

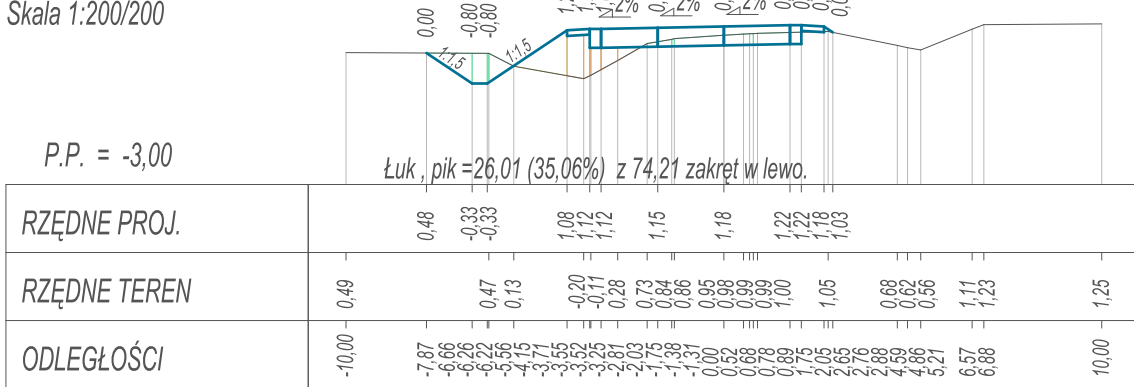


P.P. = -3,00

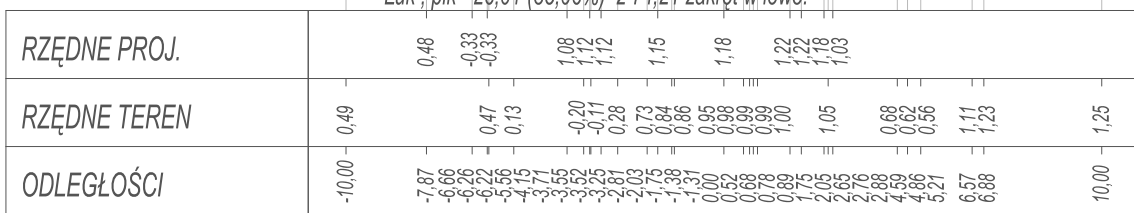


Pik = 0+440,00  
Skala 1:200/200

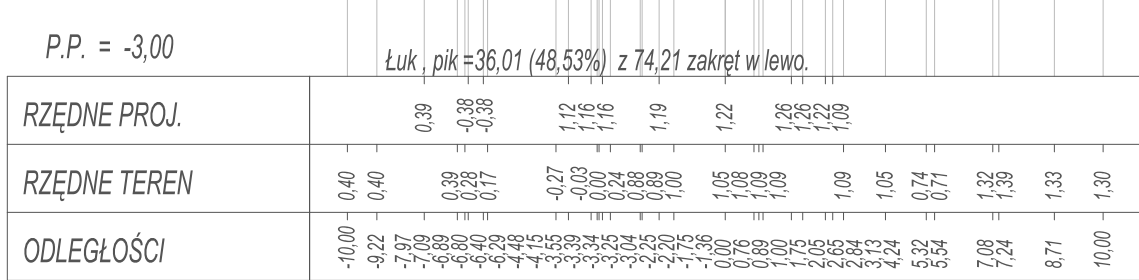


Pik = 0+450,00  
Skala 1:200/200

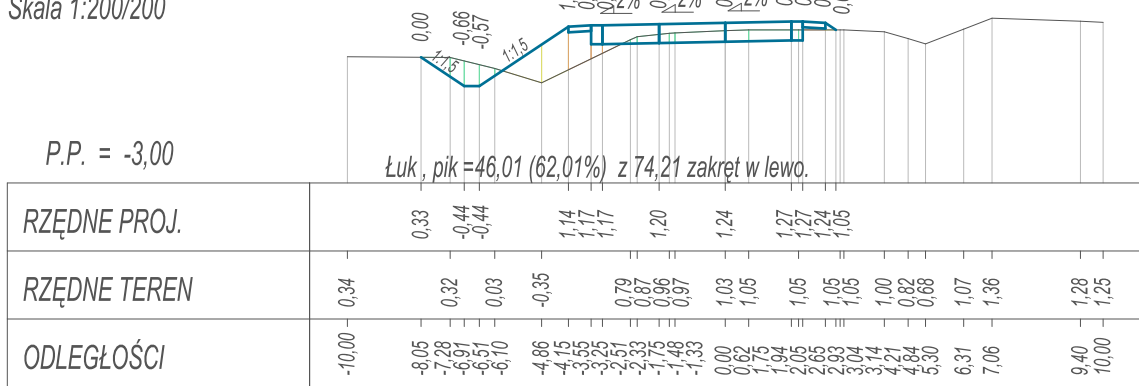


Pik = 0+460,00  
Skala 1:200/200

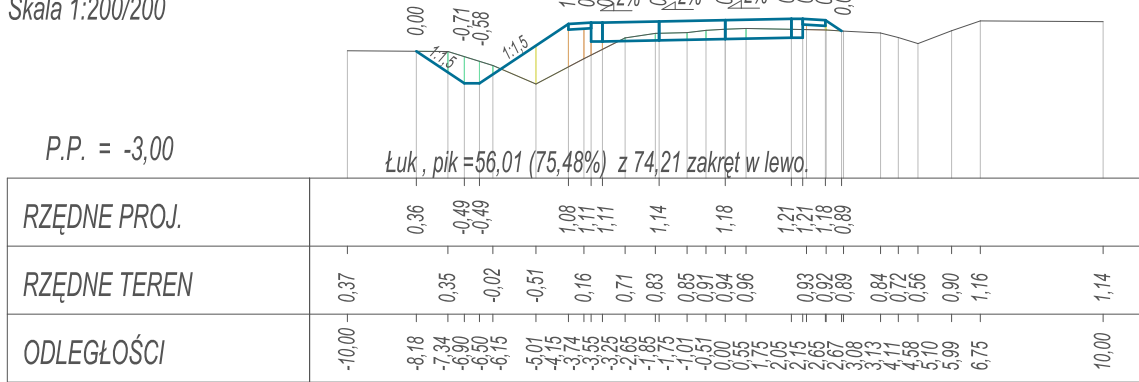

Pik = 0+470,00  
Skala 1:200/200

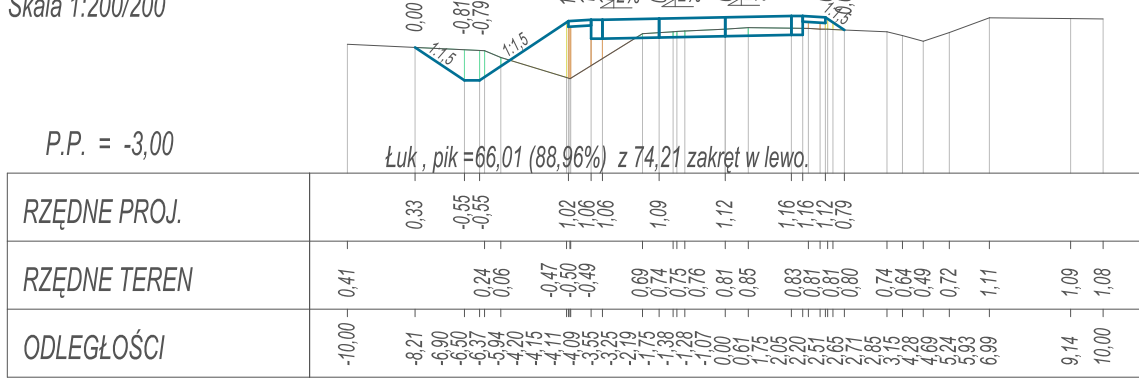

P.P. = -3,00

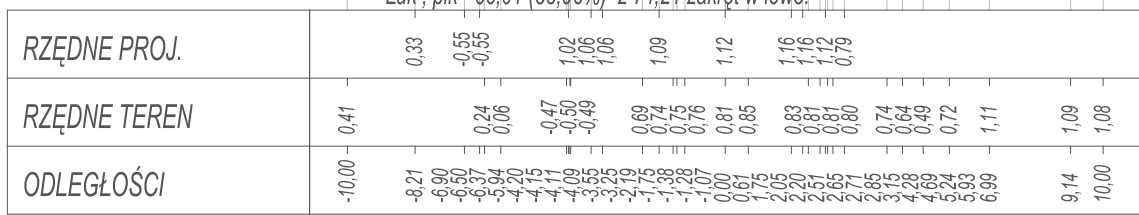

OIB

WOJTANOWSKI

Obsługa inwestycji budowlanych

Tomasz Wojtanowski

82-300 Elbląg ul. Ogólna 1M/3

PROJEKT BUDOWLANY/ WYKONAWCZY				
"Przebudowa drogi dojazdowej, gminnej Nr 101035 N w m.Władysławowo"				
województwo: warmińsko - mazurskie, powiat: elbląski, gmina Elbląg obręb Władysławowo, działki nr 192, 381, 308				
Inwestor				Branża DR P.W.
Tytuł opracowania				Data oprac. 08.2019
Zespół projektowy	imię i nazwisko		uprawnienia	podpis
	mgr inż. Tomasz Wojtanowski			
Opracował	mgr inż. Tomasz Wojtanowski			
Projektował	mgr inż. Małgorzata Michalik-Danowska		1971/EL/94	

Branża DR

P.W.

Data oprac.

08.2019

Skala:

1:200/200

Rys nr :

7