


PROFIL PODŁUŻNY  
SKALA 1:50/500

Ark. 1

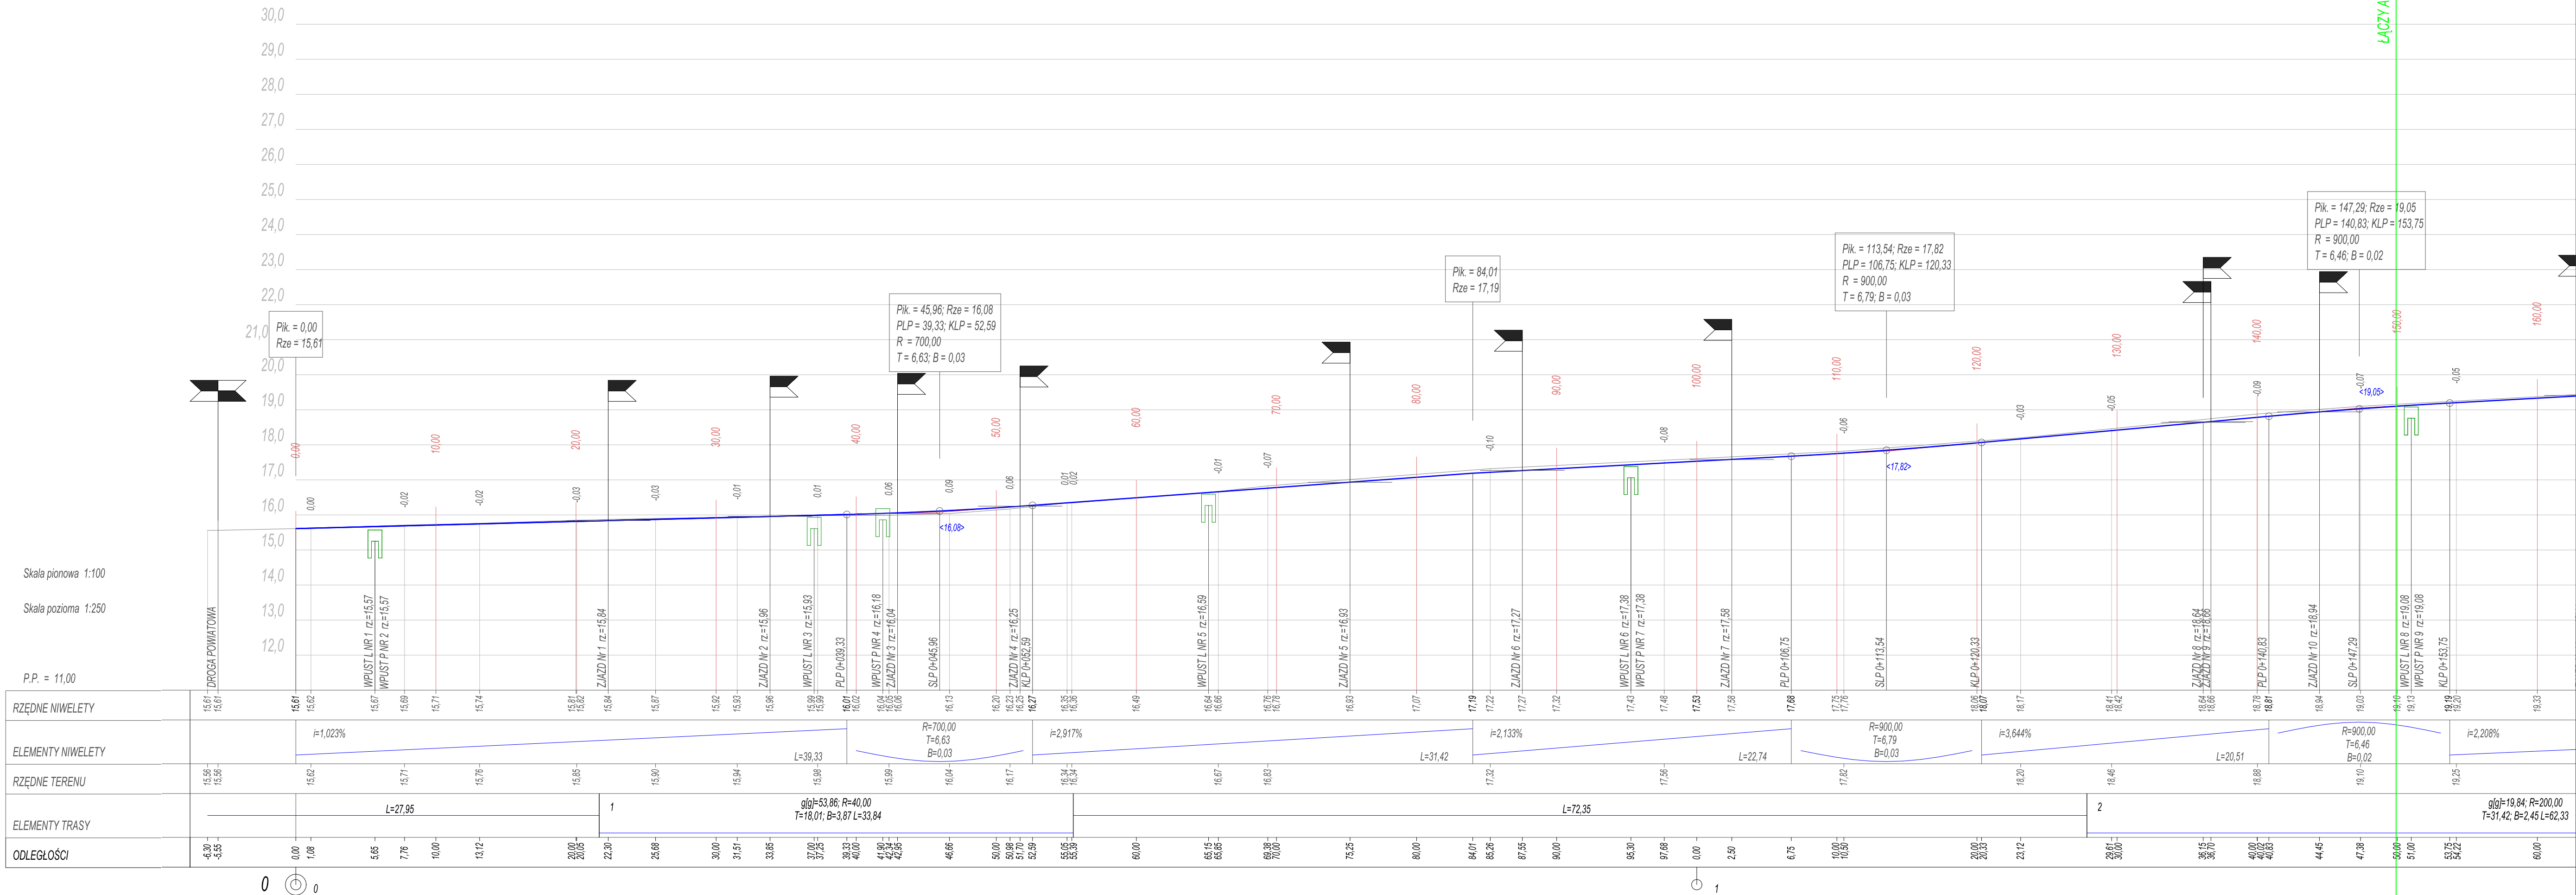

<b>OIB</b> OBSŁUGA INWESTYCJI BUDOWLANYCH WOJTANOWSKI				Tomasz Wojtanowski 82-300 Elbląg ul. Ogólna 1M/3			
Nazwa projektu				PROJEKT BUDOWLANY/ WYKONAWCZY			
Adres obiektu				"Przebudowa drogi lokalnej, gminnej Nr 101013 N, na dł. ok.0,52 km w miejscowości MYŚLECIN"			
Inwestor				Gmina Elbląg ul. Browarna 85		Branża DR P.W.	
Tytuł opracowania				PROFIL PODŁUŻNY		Data oprac. 08.2019	
Zespół projektowy				imię i nazwisko	uprawnienia	podpis	Skala: 1:100/250
Opracował				mgr inż. Tomasz Wojtanowski			Rys nr : 3
Projektował				mgr inż. Małgorzata Michalik-Danowska	1971/EL/94		