


PROFIL PODŁUŻNY
SKALA 1:50/500

Ark. 2

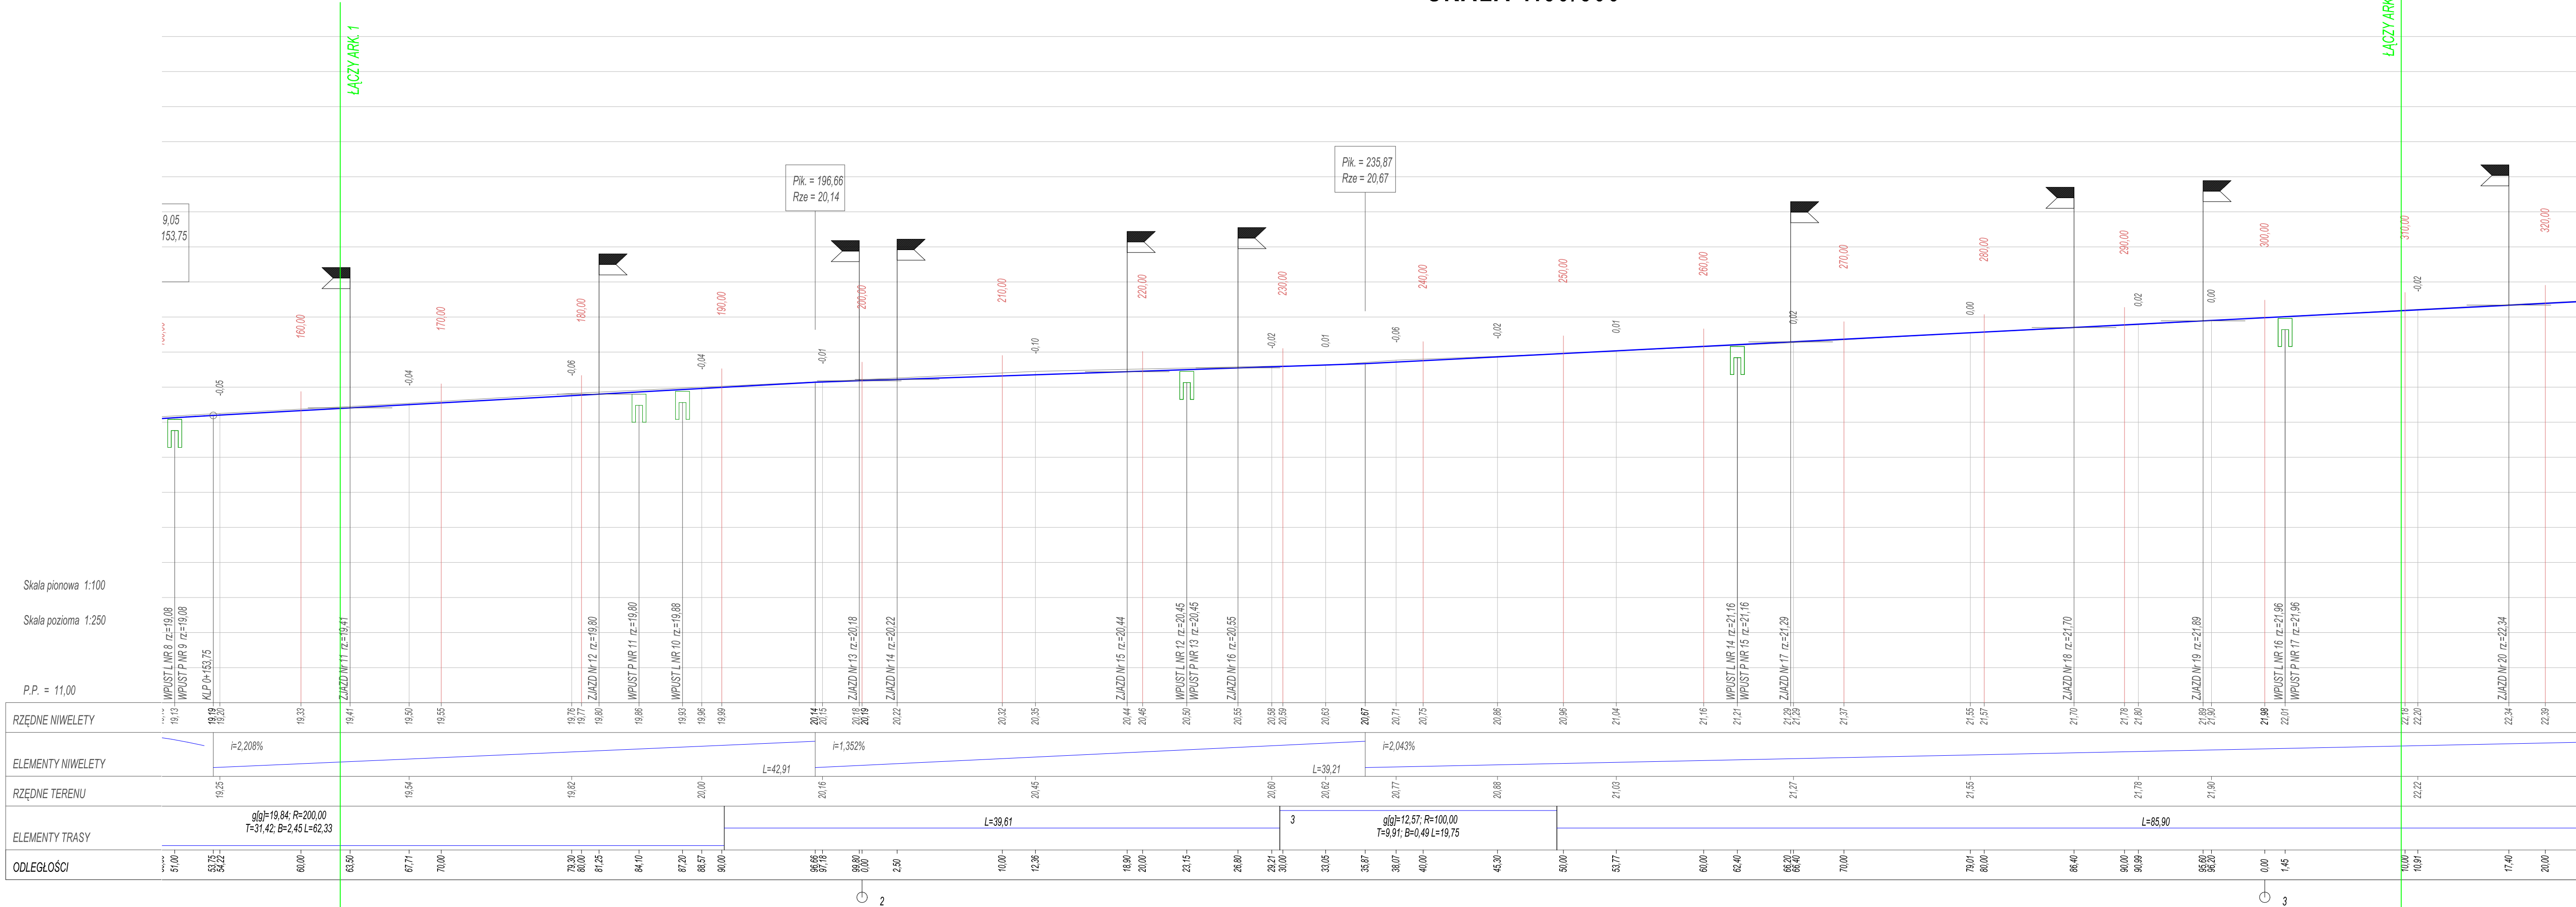

OIB OBSŁUGA INWESTYCJI BUDOWLANYCH WOJTANOWSKI			
Tomasz Wojtanowski 82-300 Elbląg ul. Ogólna 1M/3			
PROJEKT BUDOWLANY/ WYKONAWCZY			
Nazwa projektu	"Przebudowa drogi lokalnej, gminnej Nr 101013 N, na dł. ok.0,52 km w miejscowości MYŚLECIN"		
Adres obiektu	województwo: warmińsko - mazurskie, powiat: elbląski, gmina Elbląg obręb Myślecin, działka nr 16		
Inwestor	Gmina Elbląg ul. Browarna 85		Branża DR P.W.
Tytuł opracowania	PROFIL PODŁUŻNY		Data oprac. 08.2019
Zespół projektowy	imię i nazwisko	uprawnienia	podpis
Opracował	mgr inż. Tomasz Wojtanowski		
Projektował	mgr inż. Małgorzata Michalik-Danowska	1971/EL/94	
Skala:			Rys nr :
1:100/250			4