
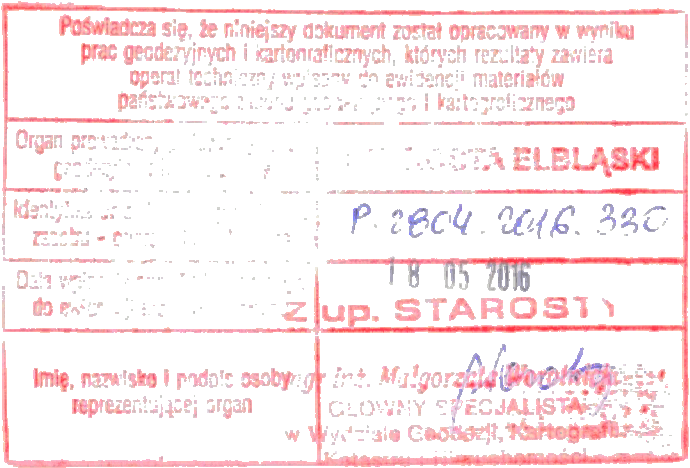
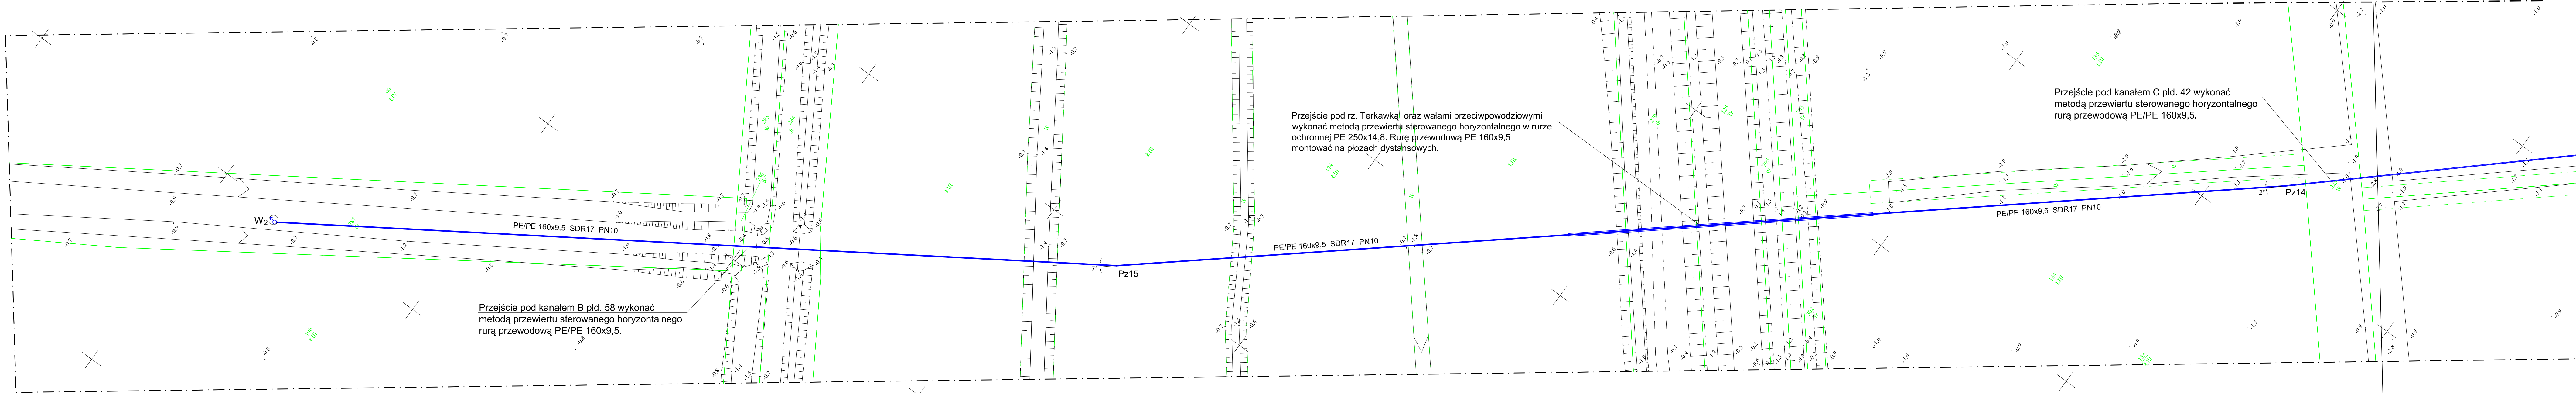


MAPA DO CELÓW PROJEKTOWYCH bez prawnego ustalenia granic		Ark.1
Oznaczenie kancelaryjne zgłoszenia pracy geodezyjnej:	GN-E.6640.1.181.2016	<div>Przedsiębiorstwo Usług Geodezyjno - Kartograficznych <b>geoexpres</b> ul. Bednarska 12 I / A 82-300 Elbląg</div> <div>Kierownik robót: Jarosław Palczyński nr upr. zaw. 14850A zakr. 1,2,4</div> <div>Osobą reprezentującą wykonawcę: Jarosław Palczyński nr upr. zaw. 14850A zakr. 1,2,4</div>
Jednostka ewidencyjna:	280401_2_ Elbląg	
Obręb ewidencyjny:	280401_2_XXXX, Nowe Pole	
Numer działki ewidencyjnej: 124, 169, 287	Skala mapy: 1:500	
Układ współrzędnych prostokątnych płaskich: 1965/3	Układ wysokości: Kronsztadt 60	
Oznaczenie granic obszaru, który był przedmiotem aktualizacji:	-----	
W księdze wieczystej nie ma wpisów o służebnościach gruntowych dla przedmiotowych działek.	Kontur użytku gruntowego oznaczony symbolem nie jest ujawniony w bazie danych gruntów i budynków.	Data opracowania mapy: 08.04.2016 r.
Data opracowania mapy:	08.04.2016 r.	
Granice działek ewidencyjnych wniesiono na podstawie współrzędnych pozyskanych z POKiK w Elblągu. Nie wyklucza się istnienia w terenie innych nie wykazanych na niniejszej mapie urządzeń podziemnych, które nie były zgłoszone do ewidencji.	Mapa w zakresie: 326,134,122,124,131,132,133,134	

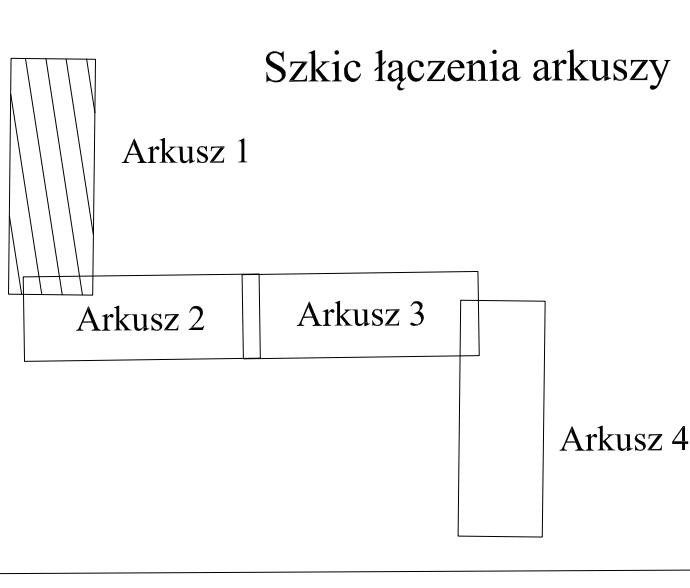

Poświadczam zgodność z oryginałem map do celów projektowych P.2804.2016.330 przyjętej do państwowego zasobu geodezyjnego i kartograficznego w dniu 18.05.2016r.

STAROSTA ELBLĄSKI  
Zgodnie z art. 28 b i 28c ustawy z dnia 17 maja 1989r. - Prawo geodezyjne i kartograficzne (Dz.U. z 2015r. poz. 520 ze zmianami) niniejsza dokumentacja zarejestrowana pod nr kancelaryjnym GN-E.6630.1.78.2016, dotycząca:  
sytuowanie projektowanej sieci wodociągowej 160PE  
była przedmiotem stacjonarnej narady koordynacyjnej, przeprowadzonej w dniu 21 lipca 2016r. w siedzibie Powiatowego Ośrodka Dokumentacji Geodezyjnej i Kartograficznej w Elblągu, ul. Tysiąclecia 11 pok. Nr 3  
mgr inż. Zofia Puszyńska  
GŁÓWNY SPECJALISTA  
w Wydziale Geodezji, Kartografii,  
Katastru i Nieruchomości

LEGENDA	
Proj. sieć wodociągowa	
HP Proj. hydrant zewnętrzny DN80	
PzX Punkty załamania proj. sieci wodociągowej	
WX Punkty węzłowe proj. sieci wodociągowej	
Obiekt:	Sieć wodociągowa
Adres:	m. Nowe Pole; gm. Elbląg dz. nr 16/44, 8, 14/11, 14/9, 18 - obręb Gronowo Górne dz. nr 340, 339, 338, 169, 325, 134, 302, 296/2, 295, 125, 279, 124, 284, 285, 286, 287 - obręb Nowe Pole
Inwestor:	Gmina Elbląg ul. Browarna 85, 82-300 Elbląg
Rysunek:	Projekt zagospodarowania terenu - Ark. nr 1
Projektował zespół:	mgr inż. Tomasz Mrówczyński upr. nr. WAM0025/PWOS/10
Rys. 5	IV.2016r.